



Intervento di posa / riparazione allaccio

Particolare ripristino definitivo della pavimentazione stradale
Tipo I - Manomissione trasversale

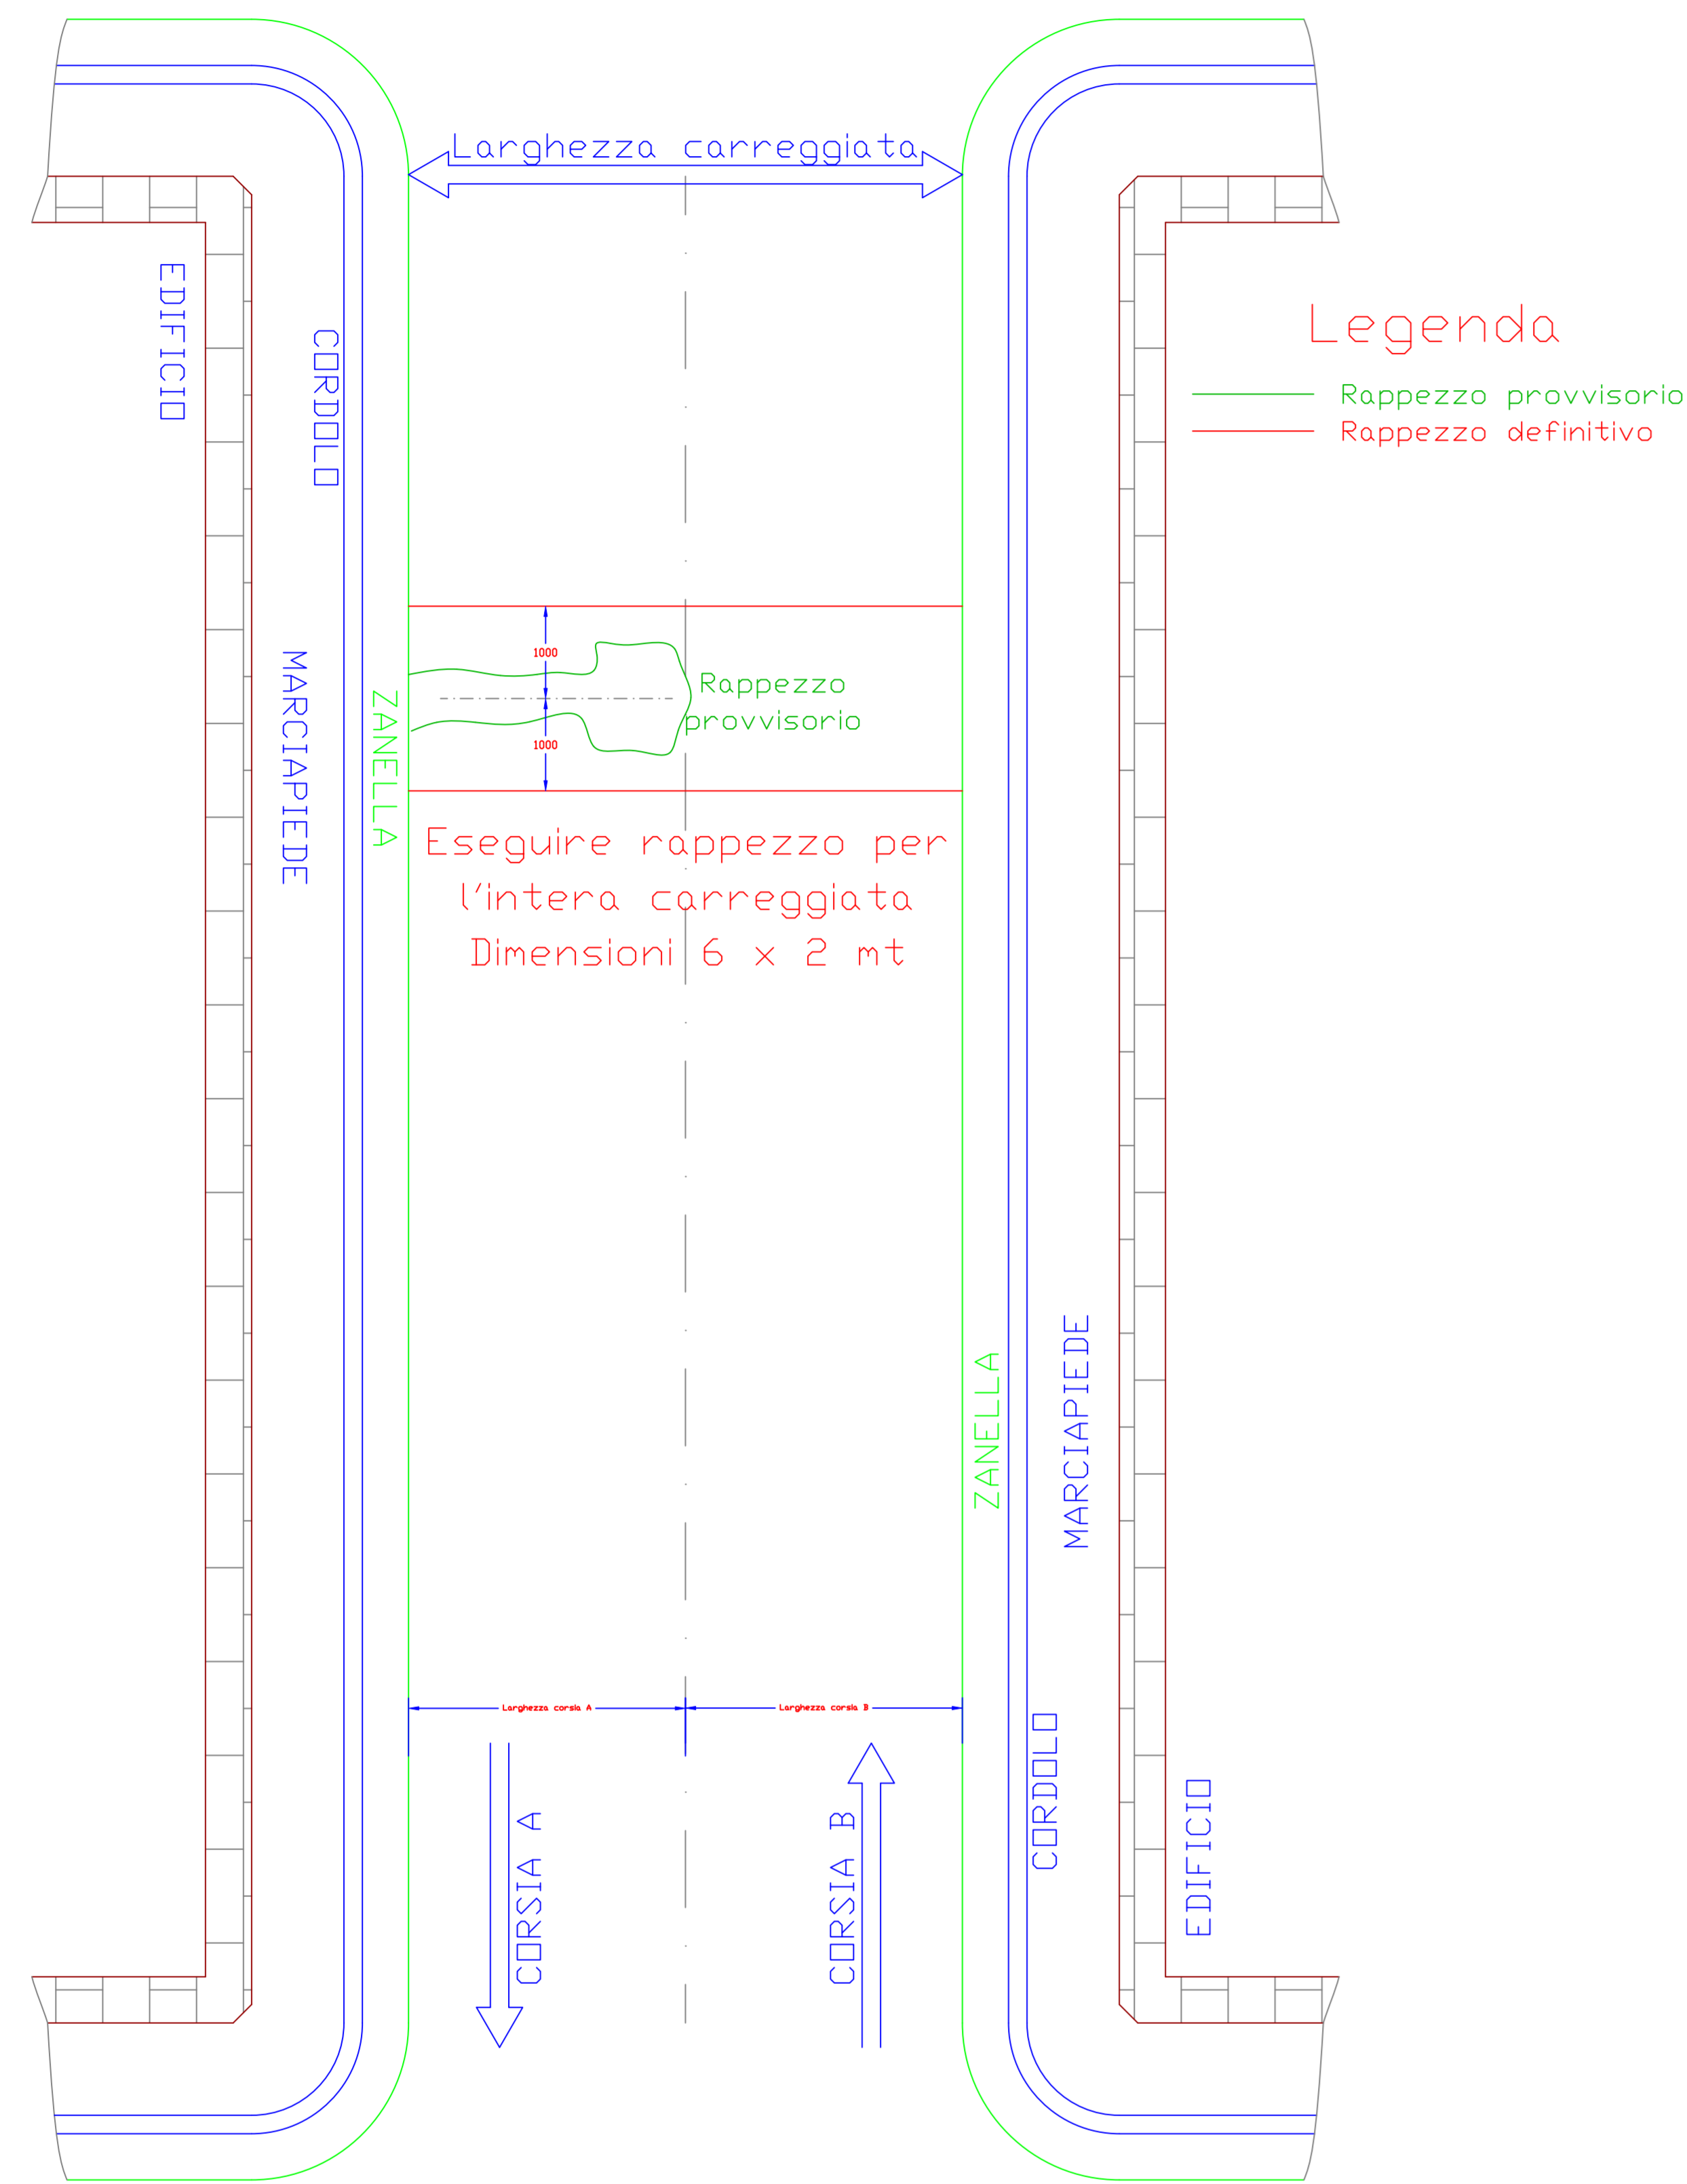


Intervento di posa / riparazione condotta stradale gas metano

Particolare ripristino definitivo della pavimentazione stradale
Tipo II - Manomissione longitudinale entro 0,5 mt dalla mezzeria

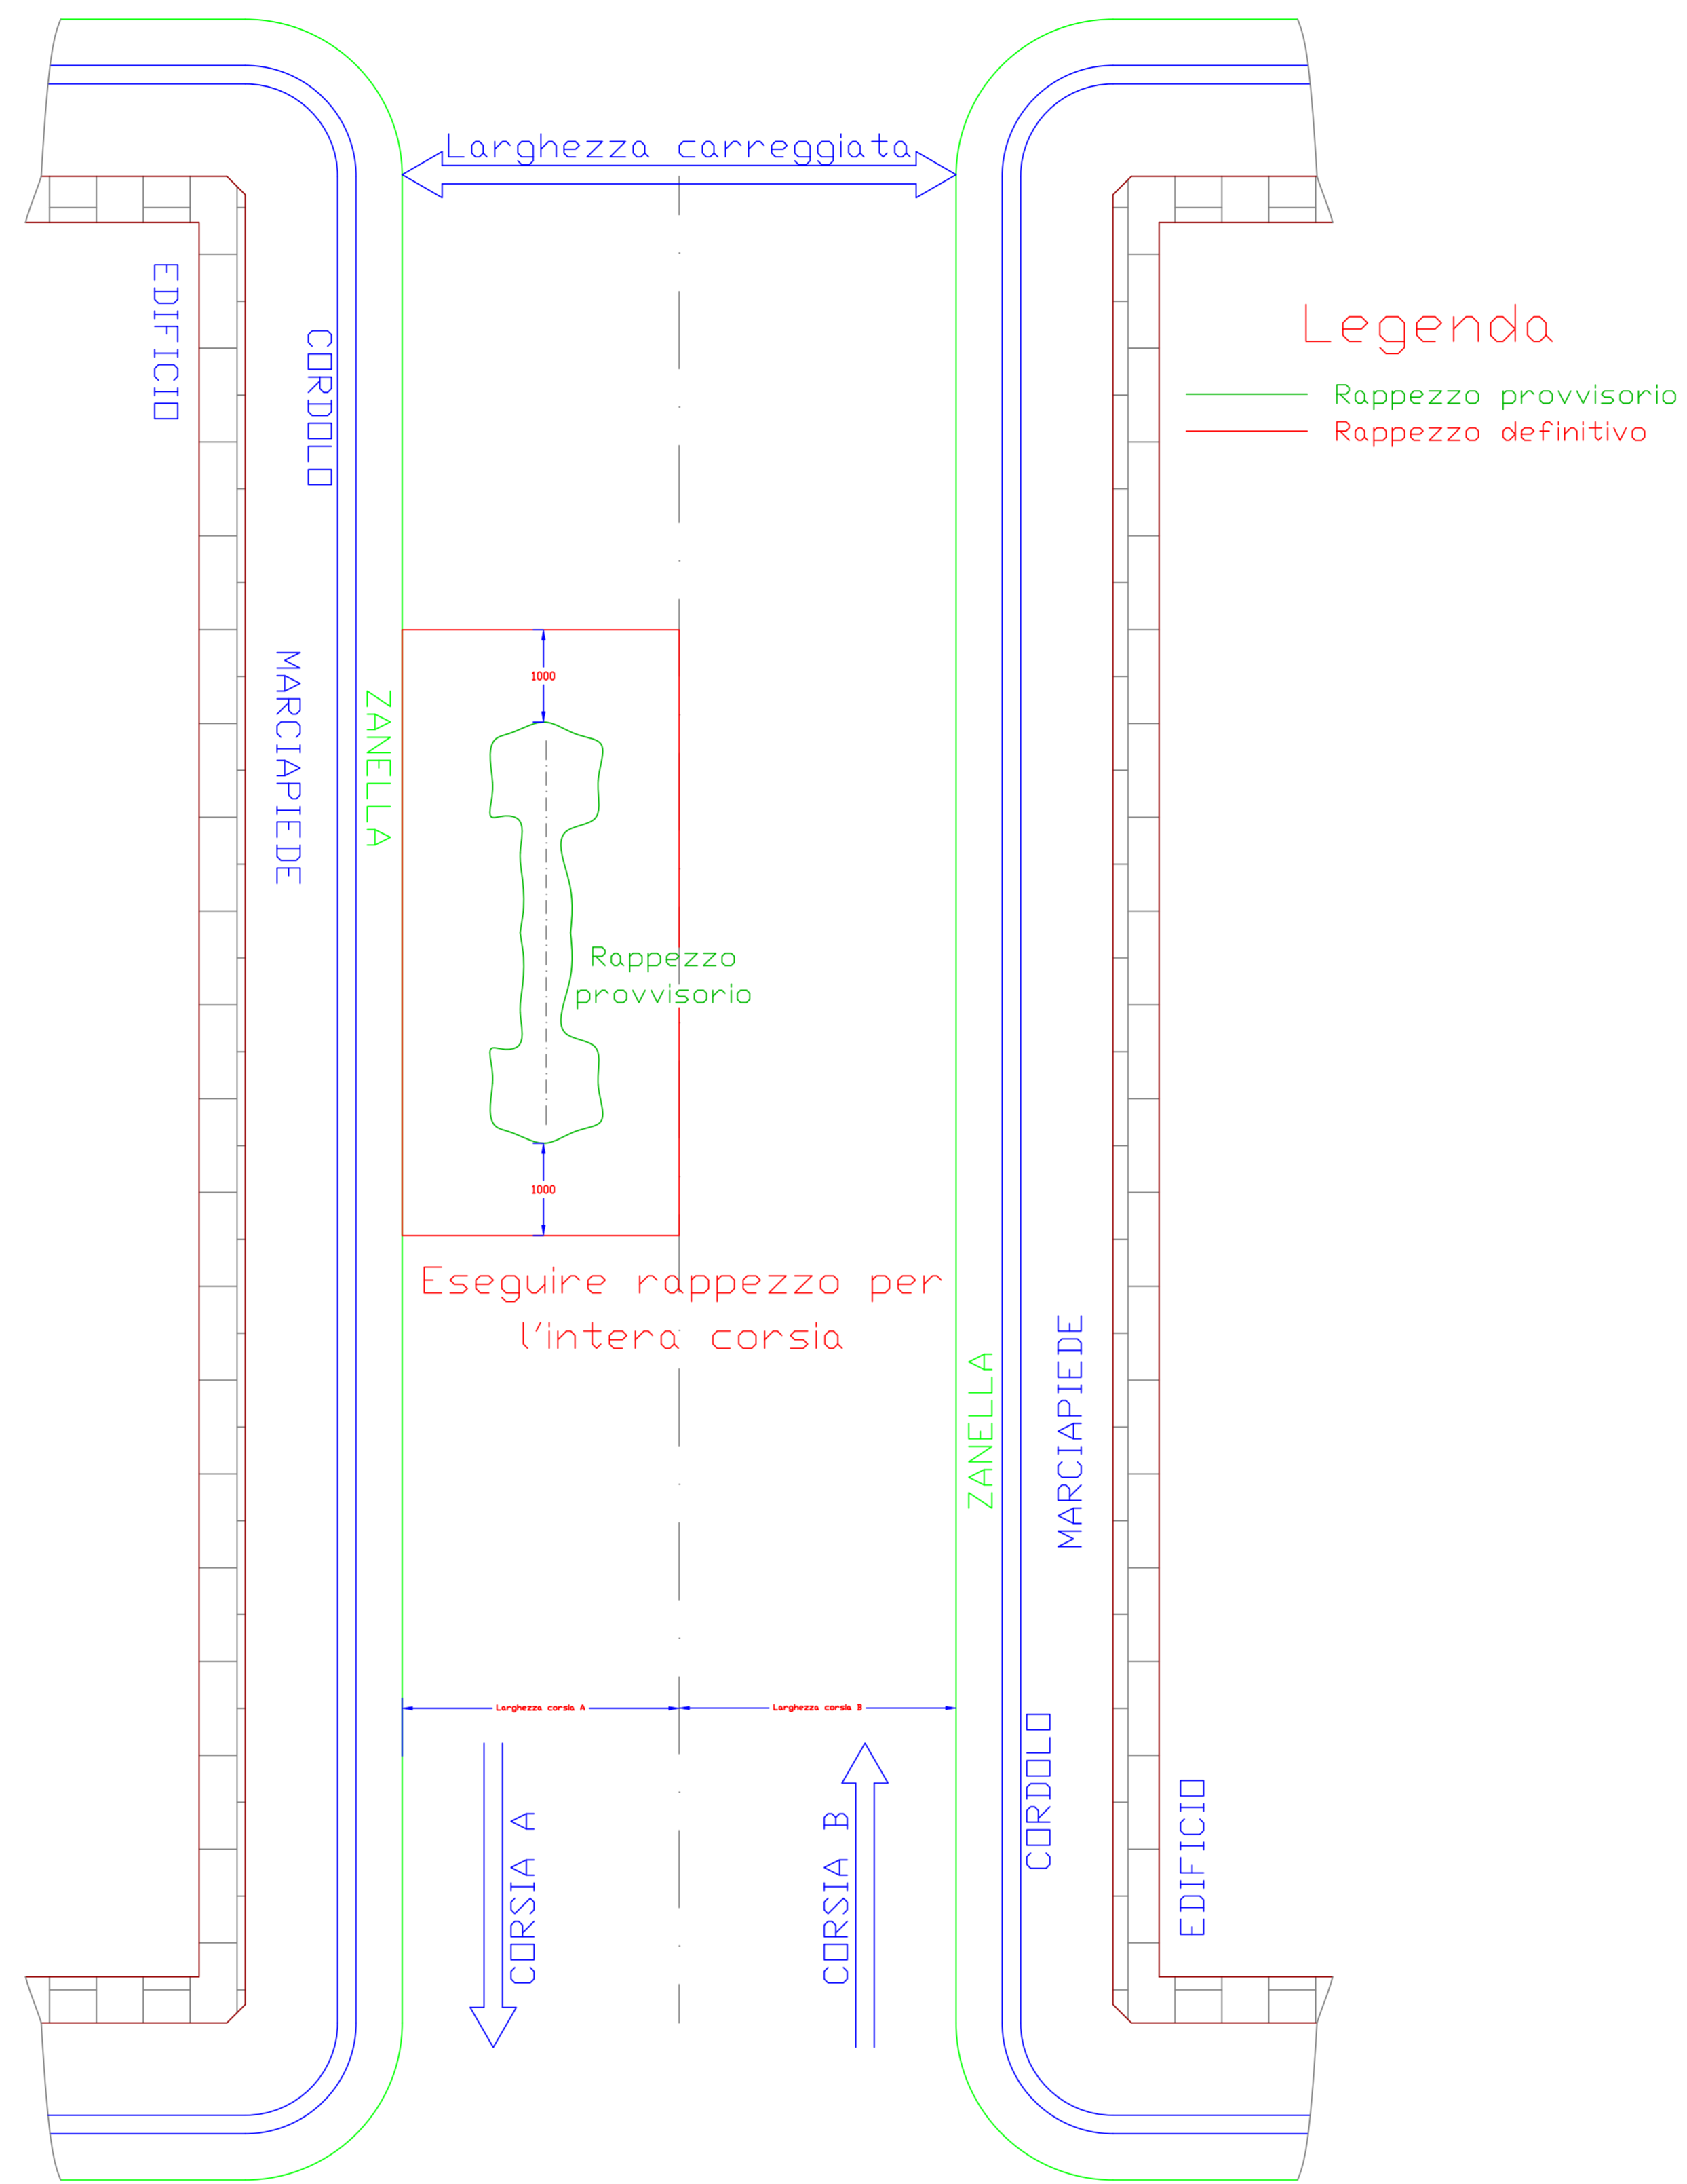


Intervento di posa / riparazione condotta stradale gas metano


Particolare ripristino definitivo della pavimentazione stradale
Tipo II - Manomissione longitudinale oltre 0,5 mt dalla mezzeria

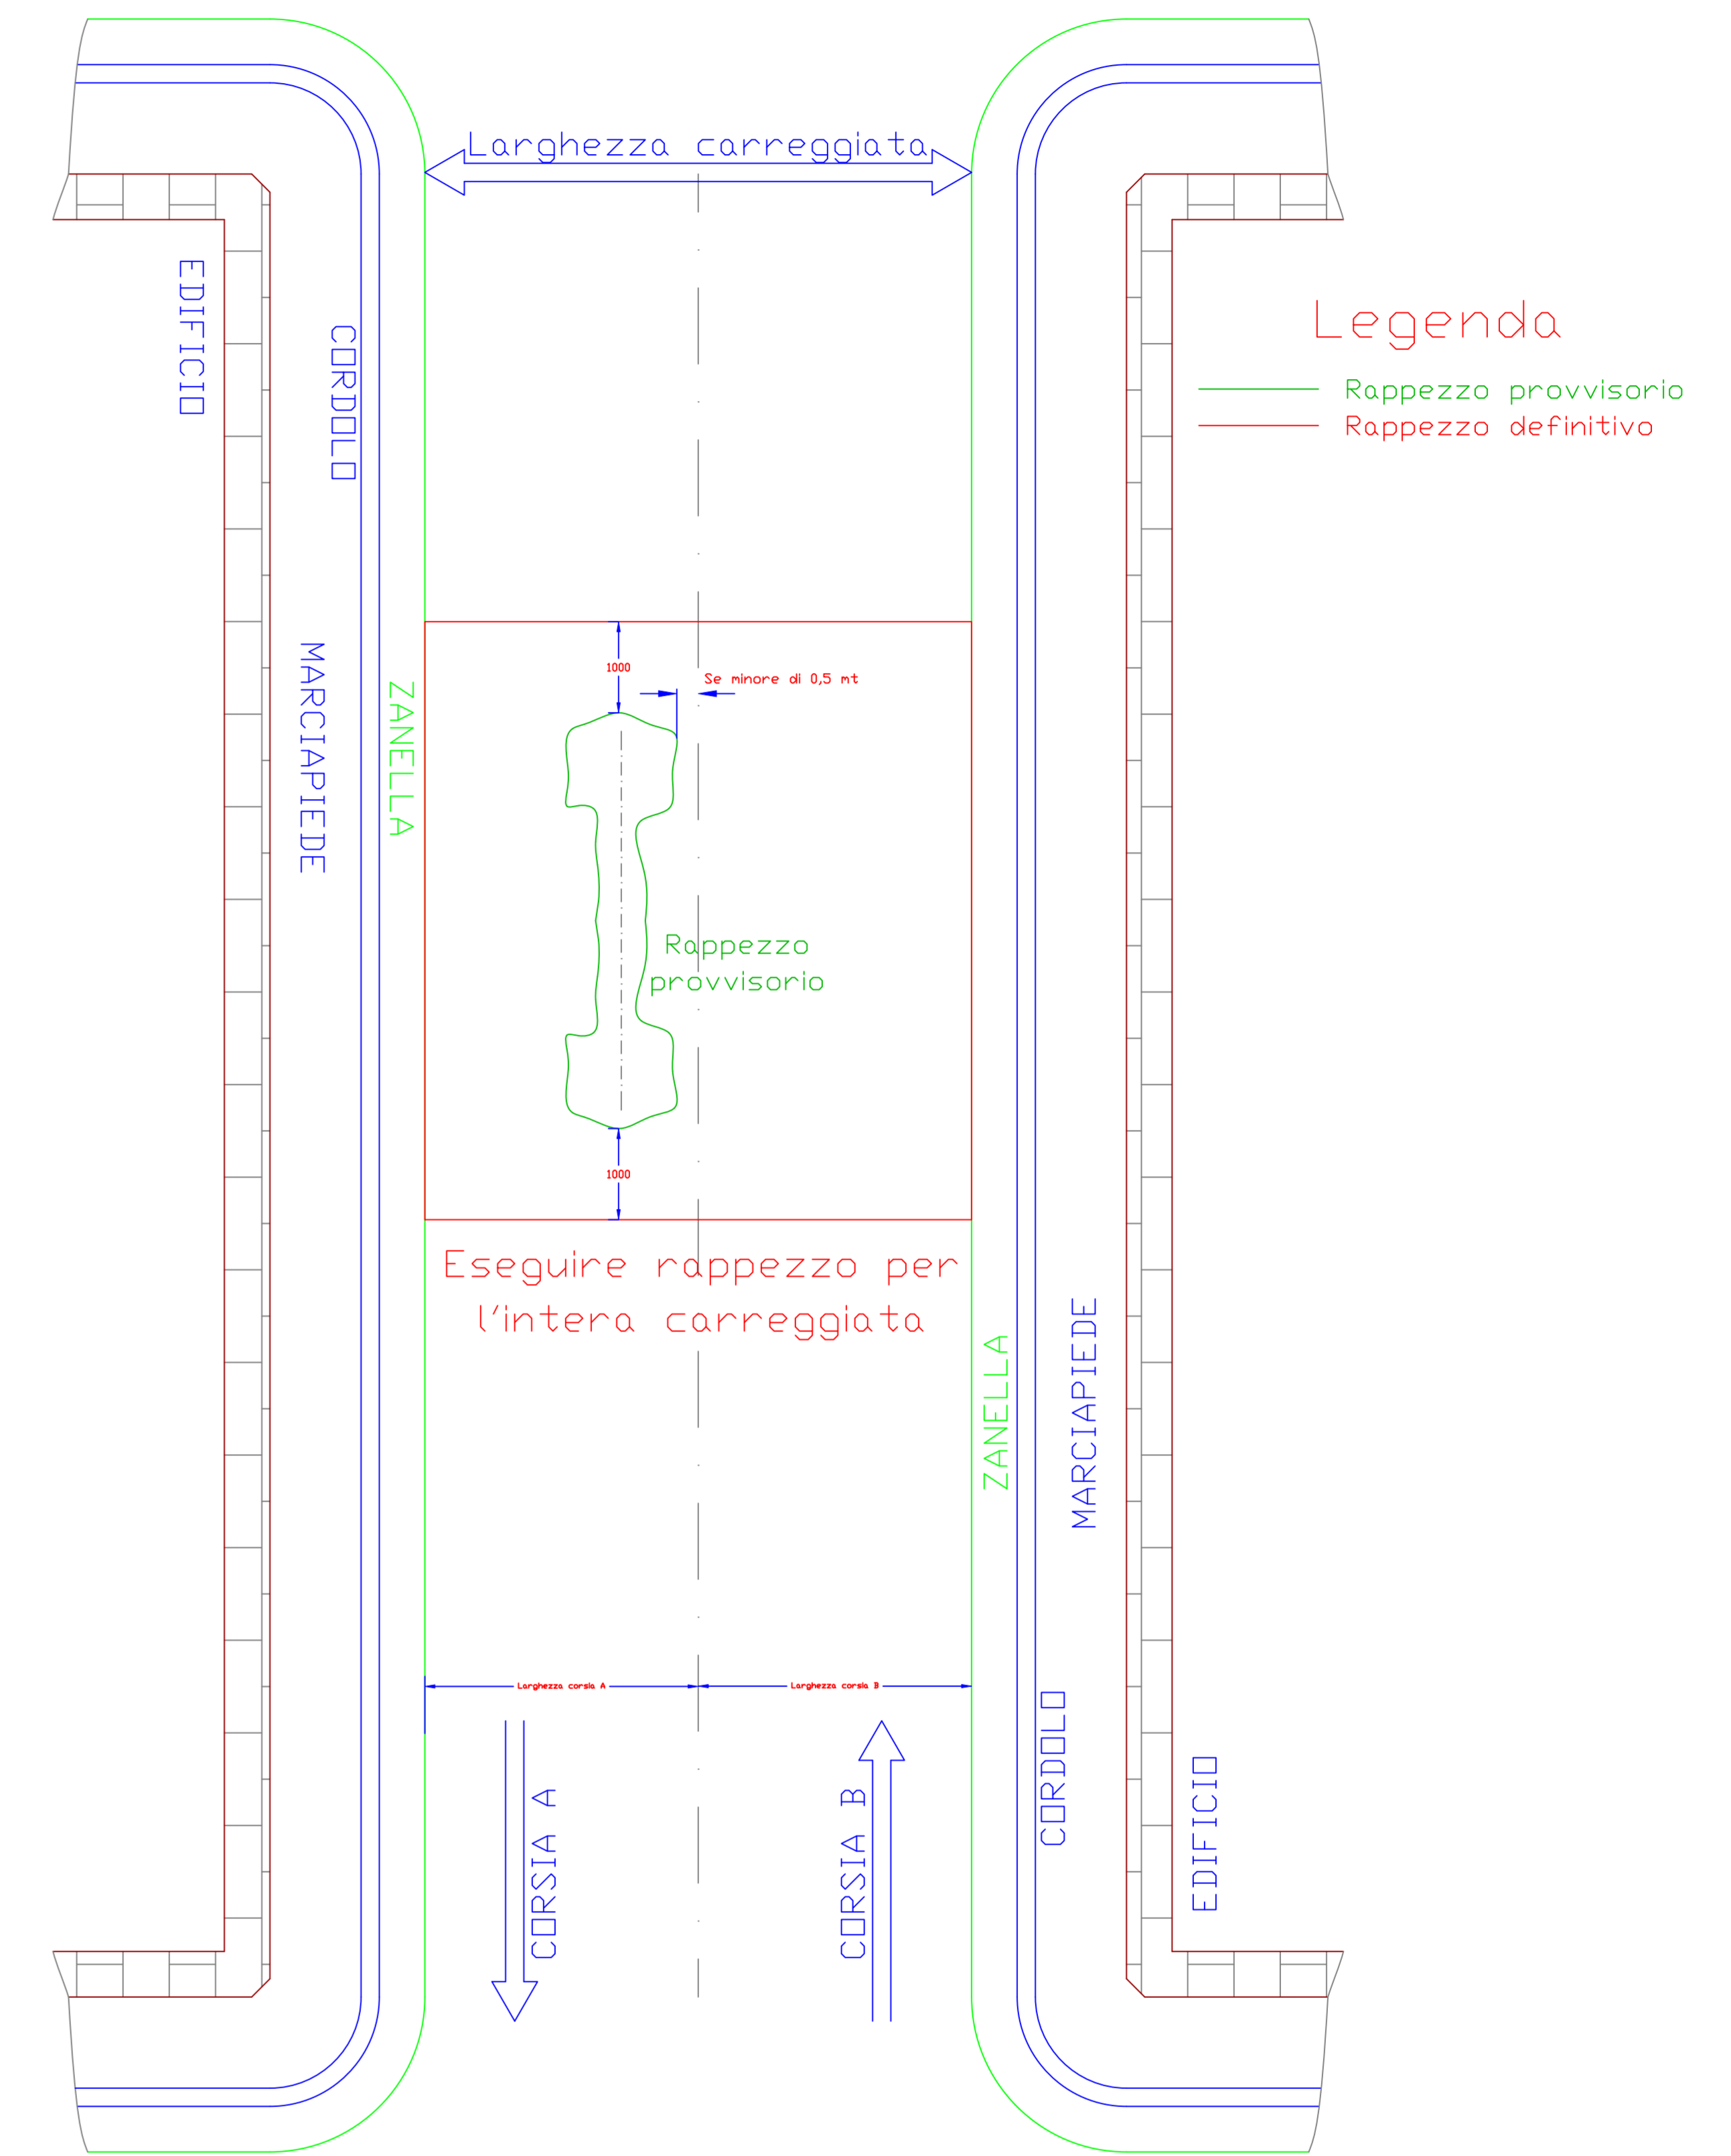


Particolare dell'esecuzione dello scavo, del riempimento e del ripristino provvisorio della pavimentazione stradale

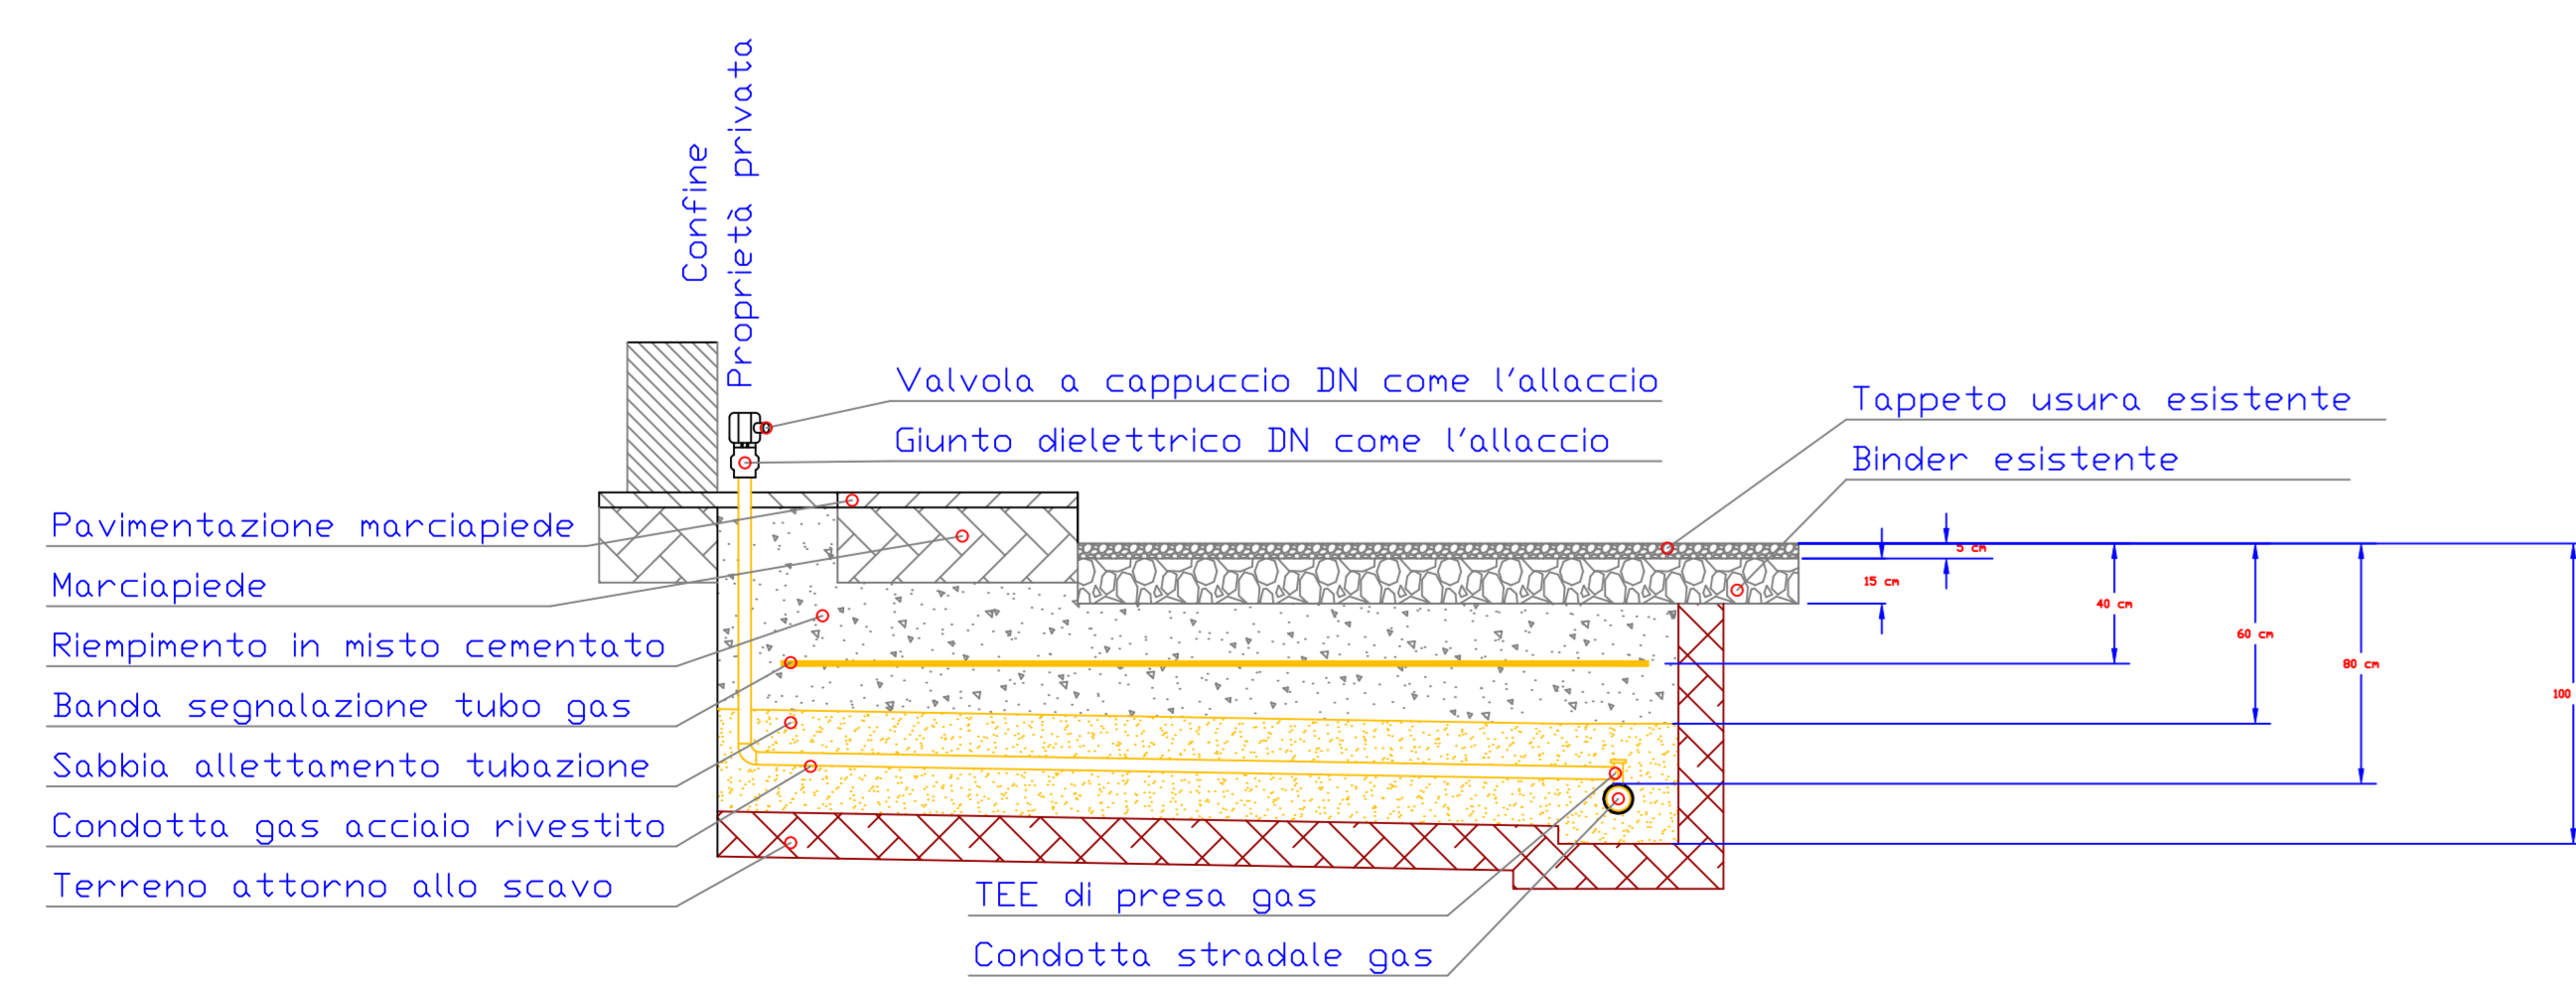

Particolare di posa / riparazione di condotta stradale gas metano
Schema di ripristino definitivo della pavimentazione stradale

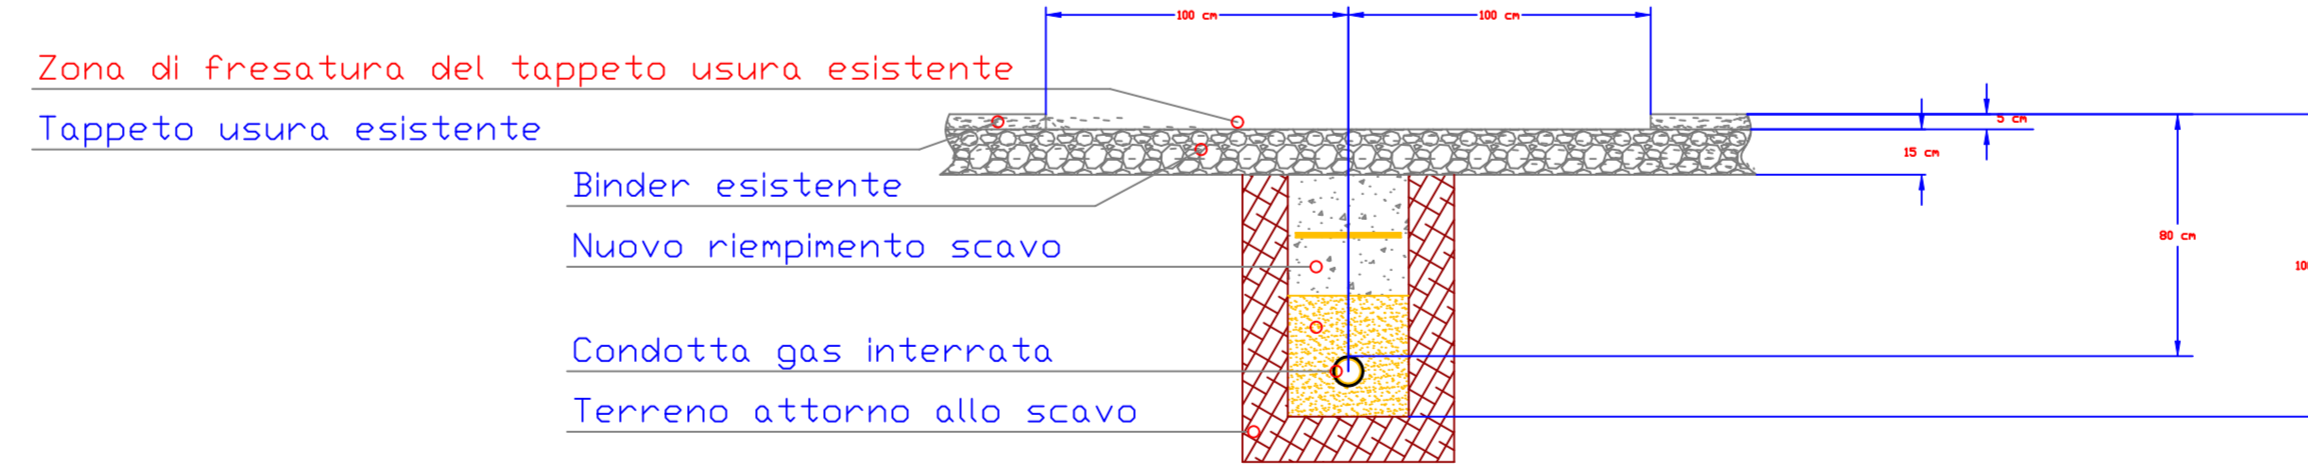

Particolare 01 - Zona di fresatura del tappeto di usura esistente

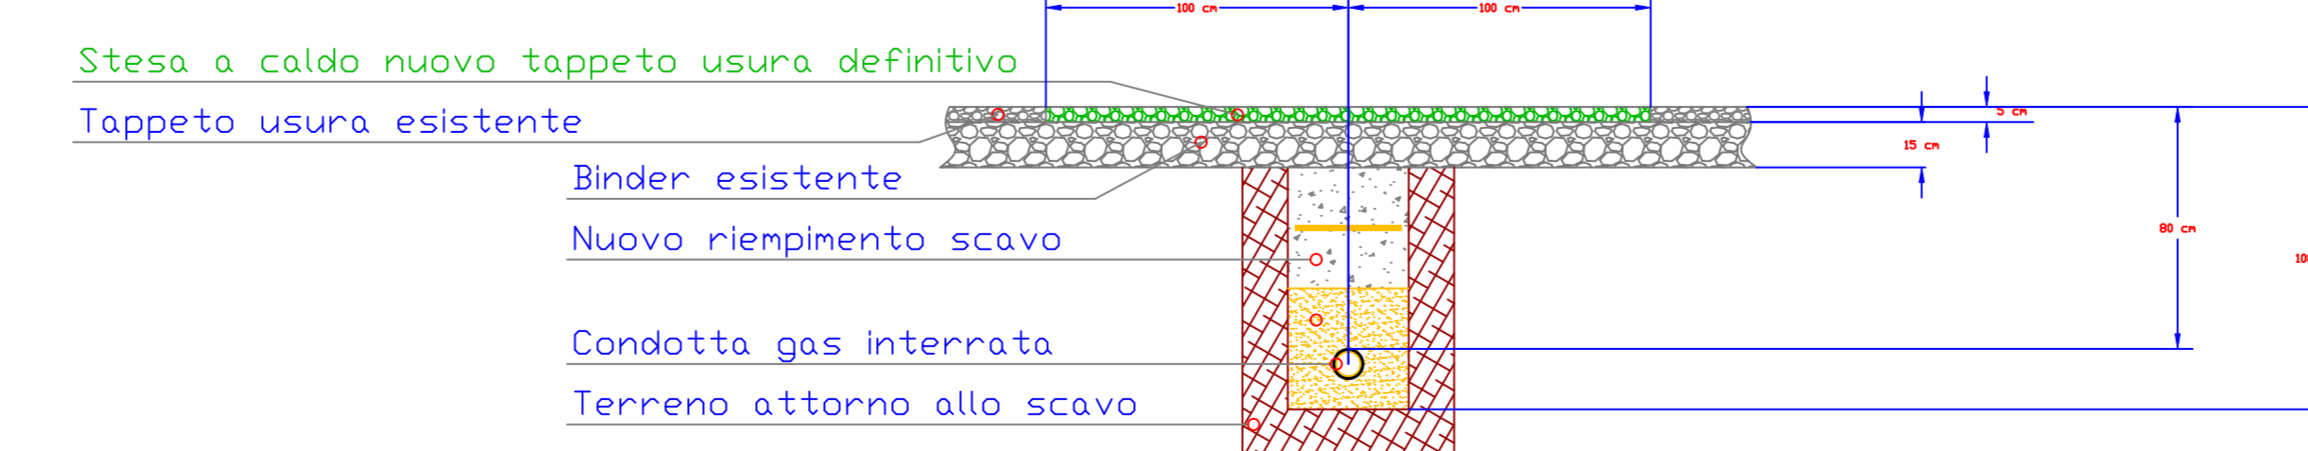

Particolare 02 - Zona di stesa a caldo nuovo tappeto usura

Prescrizioni allaccio interrato BP lunghezza max 8 mt
 Tubazione \varnothing 1" max n. 4 contatori G4 potenza max 60 kW totale
 Tubazione \varnothing 1" 1/4 max n. 8 contatori G4 potenza max 115 kW totale
 Tubazione \varnothing 1" 1/2 max n. 12 contatori G4 potenza max 170 kW totale
 Tubazione \varnothing 2" max n. 24 contatori G4 potenza max 340 kW totale

Dott. Ing. Nicola Pennelli INGEGNERIA ELETTRICA E TERMOTECNICA Piazza Sacconi, 2 - 63039 San Benedetto del Tronto (AP) Tel. 0735/595442 Cell. 329/6183453 P.I. 01614730446		COMUNI di Porto San Giorgio e Fermo PROGETTO ESECUTIVO	
Tavola 1 OGGETTO: progetto esecutivo			
Del 15/12/2022 SCALA STAMPA 1:100		- Schemi rappezzi stradali definitivi - Schema riparazione/posa allaccio inter. - Schema riparazione condotta stradale	
UBICAZIONE: Rete distribuzione metano comuni Porto San Giorgio e Salvano Territori comunali di Porto San Giorgio e Fermo (FM)			
COMMITTENTE: SGUS Multiservizi S.r.l. Via Veneto, 4 - 63822 Porto San Giorgio (FM)		Disegno n° 01/15/12/2022 Sostituire il n°	
QUESTO DOCUMENTO NON PUO' ESSERE COPIATO, RIPRODOTTO O PUBLIBBICATO IN TUTTO O IN PARTE SENZA CONSENSO SCRITTO (Legge 22.4.1 n. 633 - art. 207 e segg. C.C.)			